


Département du Val d'Oise

Commune  
de GROSLEY

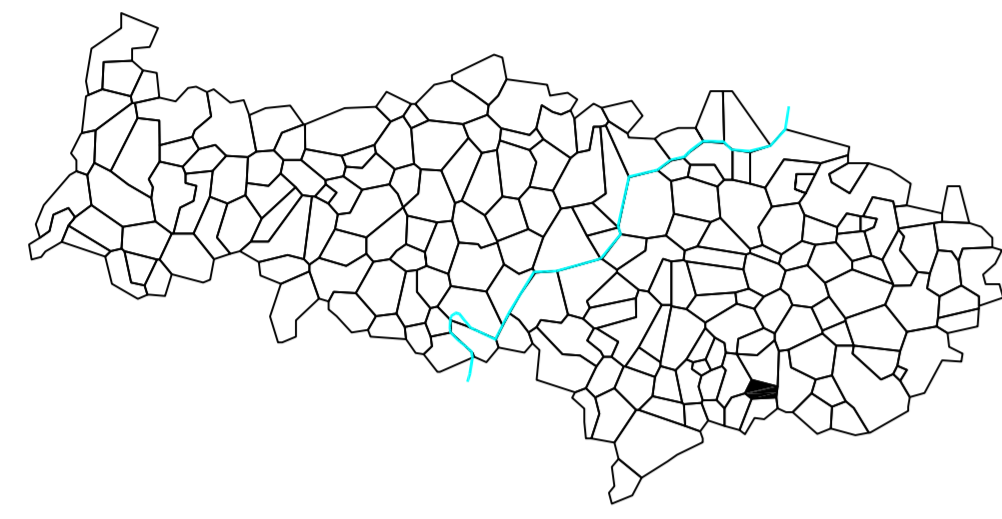

PERIMETRE DE  
PROTECTION MODIFIE

PLAN

N° INSEE : 95288 ECHELLE : 1/2500

1  
1

Dressé par la S.A.R.L. d'Architecture et d'Urbanisme A. GENIN et M. SIMON  
6 rue du Pesche - 75003 PARIS

Service Territorial de l'Architecture et du Patrimoine du Val d'Oise

### LEGENDE

- ● ● ● Limite de commune
- PERIMETRE DE PROTECTION MODIFIE  
approuvé par délibération municipale du 18 septembre 2014
- Périmètre de protection modifié

