


Commune de GROSLAY

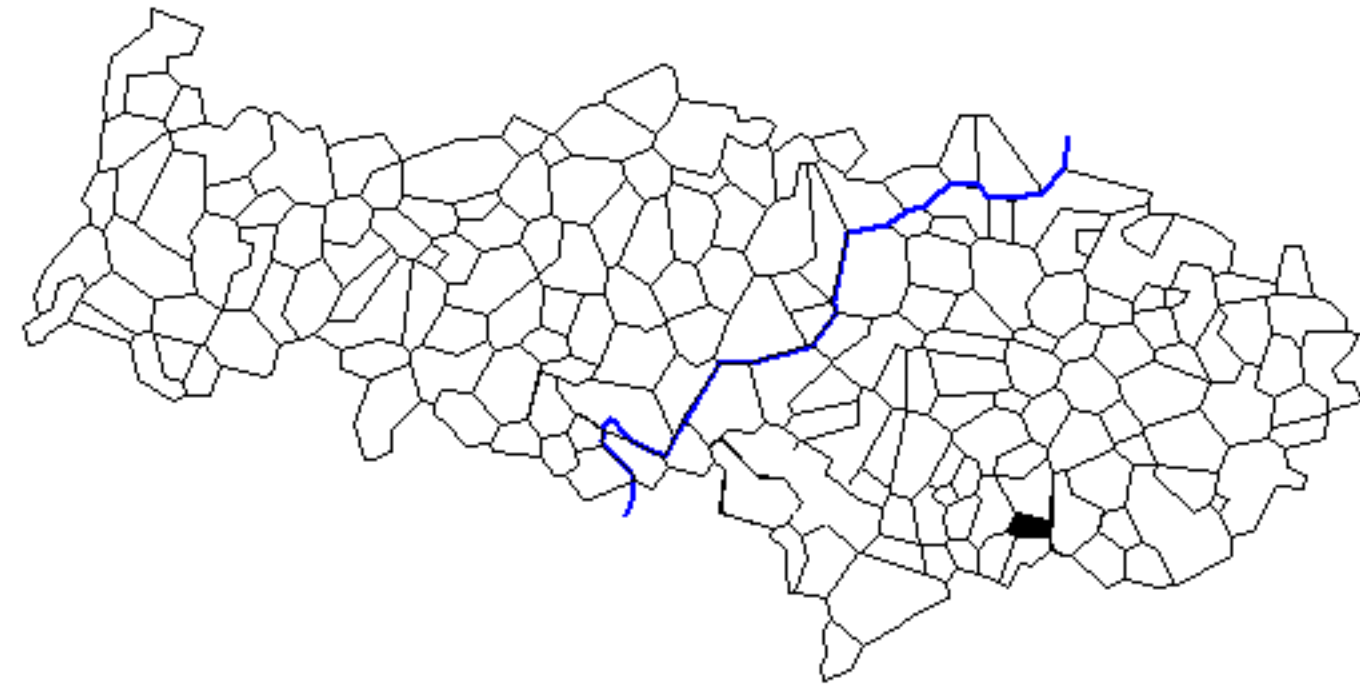

PLAN LOCAL D'URBANISME

SERVITUDES D'UTILITE PUBLIQUE

N° INSEE : 95288 ECHELLE : 1/5000

1

2



Direction
Départementale
de l'Équipement

Val d'Oise
Service de
l'Urbanisme et de
l'Aménagement

Dressé par le Bureau du Droit des Sols
Cergy-Pontoise le : 15 MARS 2003


Préfecture 95010 Cergy-Pontoise

LEGENDE

●●●●●● Limite de commune

MONUMENTS HISTORIQUES ET SITES

AC1

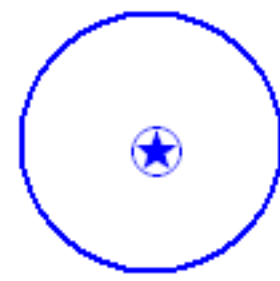

Servitudes de protection des monuments historiques classés

CANALISATIONS ET LIGNES AERIENNES - TELEPHONE

I3



Servitudes relatives à l'établissement des canalisations de transport et de distribution de gaz

CANALISATIONS ET LIGNES AERIENNES - TELEPHONE

I4



Servitudes relatives à l'établissement des canalisations électriques

CARRIERES

PM1



Zones de risques liées à la présence d'anciennes carrières souterraines abandonnées

VOIES FERREES

T1



Servitudes relatives aux chemins de fer

AERONAUTIQUES

T5



Servitudes aéronautiques de dégagement (aérodromes civils et militaires)
Aérodrome du Bourget

